Схема планировочной организации земельного участка (1:500)

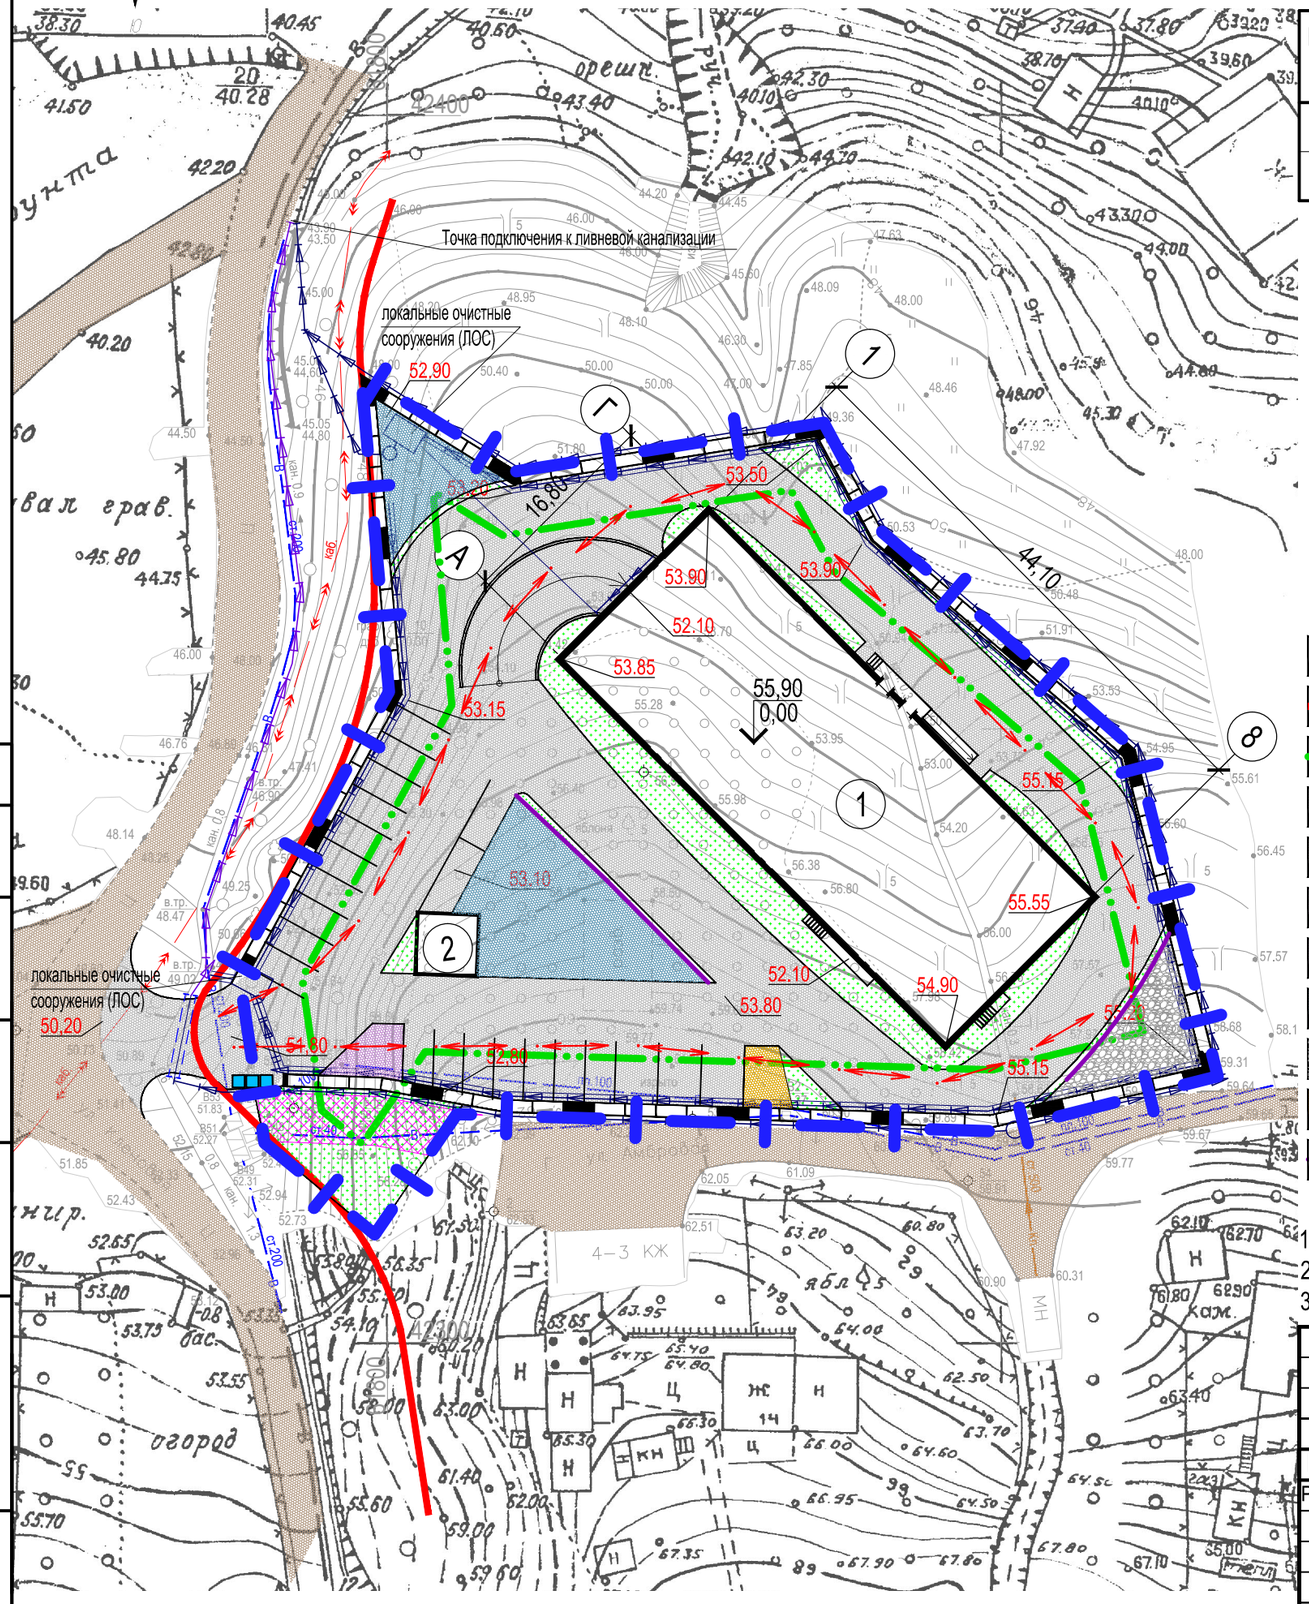

Экспликация зданий и сооружений

Номер на плане	Наименование	Примечания
1	Многоквартирный жилой дом	
2	ТП (трансформаторная подстанция)	

Баланс территории

№	Наименование	м²	%
1	Площадь участка	3500,0	100
2	Площадь застройки	830,0	24
3	Площадь твёрдых покрытий	2140,0	61
4	Площадь озеленения	530,0	15

Условные обозначения

- (1) Проектируемое здание
- Красная линия
- Минимальные отступы от границ земельного участка
- Проектируемое твёрдое покрытие
- Существующие проезды
- Озеленение
- Площадка для хозяйственных целей
- Площадка для занятий физкультурой
- Площадка для игр детей
- Площадка для отдыха
- Проектируемый шумозащитный экран
- Проектируемый водоотводной лоток
- Проектируемый водоотводной лоток перекрытый решёткой
- Реконструируемый лоток
- Граница участка
- Проектируемая подпорная стена
- Ограничение (обременения) прав согласно кадастровому паспорту земельного участка (№2343/12/16-1265607 от 11,10,16г) . Постановление главы администрации Хостинского района от 11.12.2006 №1092
- 2,85 / 2,85 Отметка проектной планировочной поверхности / Отметка поверхности существующего рельефа
- Мусорные контейнеры (ТБО)
- Схема движения транспортных средств на строительной площадке

1. Система высот балтийская.
2. Отметки на плане даны в метрах.
3. Поперечный уклон отмостки 5%.

Изм.	Кол.уч	Лист	Ндок.	Подпись	Дата
Разработал		Якунин			10.16
Н. контр.		Шевченко			10.16
ГАП		Якунин			10.16

22/2016-ПЗУ.ГЧ

Многоквартирный жилой дом по ул. Амбровая в Хостинском районе г. Сочи

Многоквартирный жилой дом	Стадия	Лист	Листов
	П	2	

Схема планировочной организации земельного участка (1:500)

ЭКО ПОЛИС
ПРОЕКТНО-СТРОИТЕЛЬНАЯ КОМПАНИЯ

Согласовано

Взам. инв. №

Подп. и дата

Инв. № подл